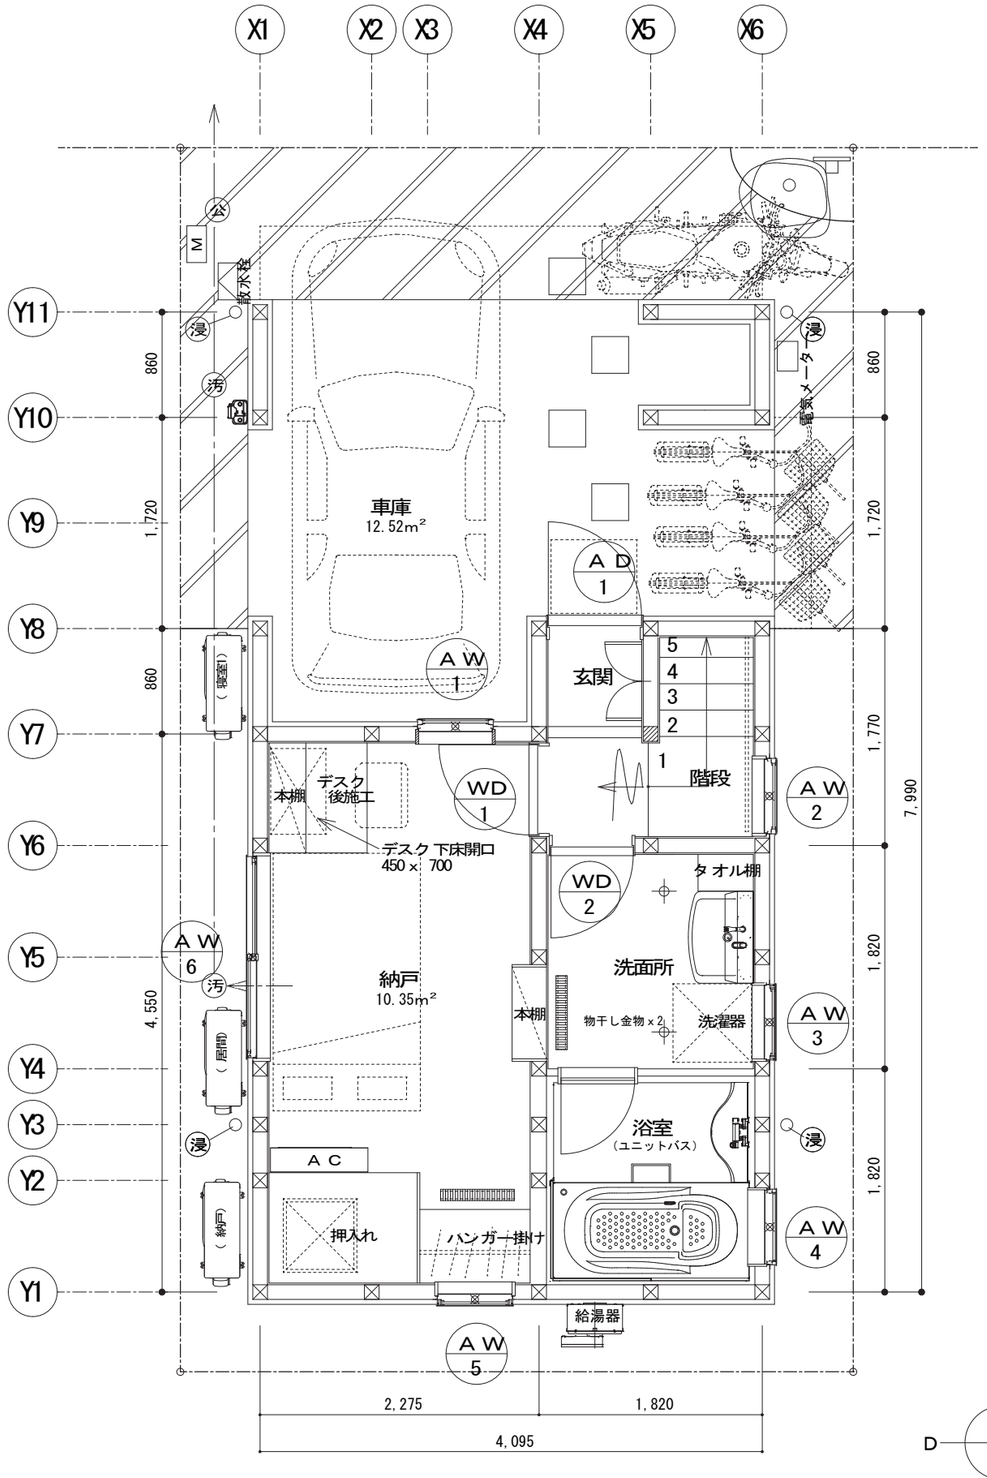
X1
X2
X3
X4
X5
X6
Y11
Y10
Y9
Y8
Y7
Y6
Y5
Y4
Y3
Y2
Y1
車庫
12.52m²
散水栓
電気メーター
AD
1
AW
1
玄関
階段
WD
1
デスク
後施工
本棚
デスク 下床開口
450×700
WD
2
タオル棚
洗面所
洗濯器
物干し金物×2
本棚
納戸
10.35m²
AW
6
浴室
（ユニットバス）
AC
押入れ
ハンガー掛け
給湯器
AW
2
AW
3
AW
4
AW
5
860
1,720
860
1,770
1,820
1,820
7,990
4,550
2,275
1,820
4,095

1 階

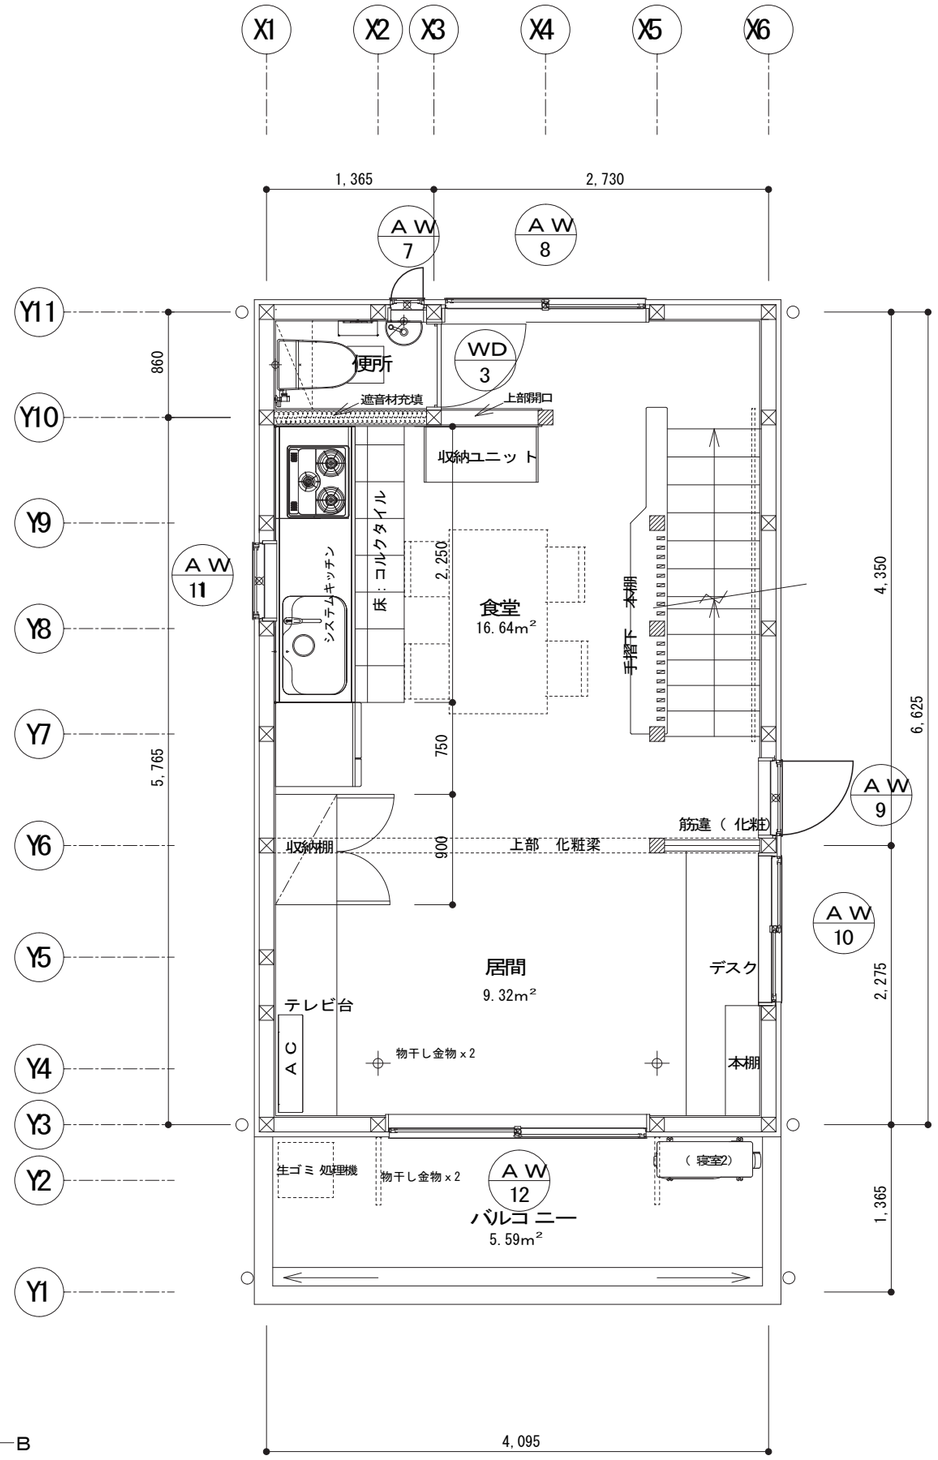
X1
X2
X3
X4
X5
X6
Y11
Y10
Y9
Y8
Y7
Y6
Y5
Y4
Y3
Y2
Y1
1,365
2,730
AW
7
AW
8
便所
WD
3
遮音材充填
上部開口
収納ユニット
システムキッチン
床：コルクタイル
食堂
16.64m²
手摺下 本棚
AW
11
筋違（化粧）
収納棚
上部 化粧梁
AW
9
AW
10
居間
9.32m²
デスク
テレビ台
AC
物干し金物×2
本棚
生ゴミ 処理機
物干し金物×2
AW
12
バルコニー
5.59m²
（寝室2）
860
5,765
750
2,250
900
4,350
6,625
2,275
1,365
4,095

2階

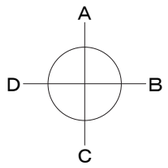
A
B
C
D